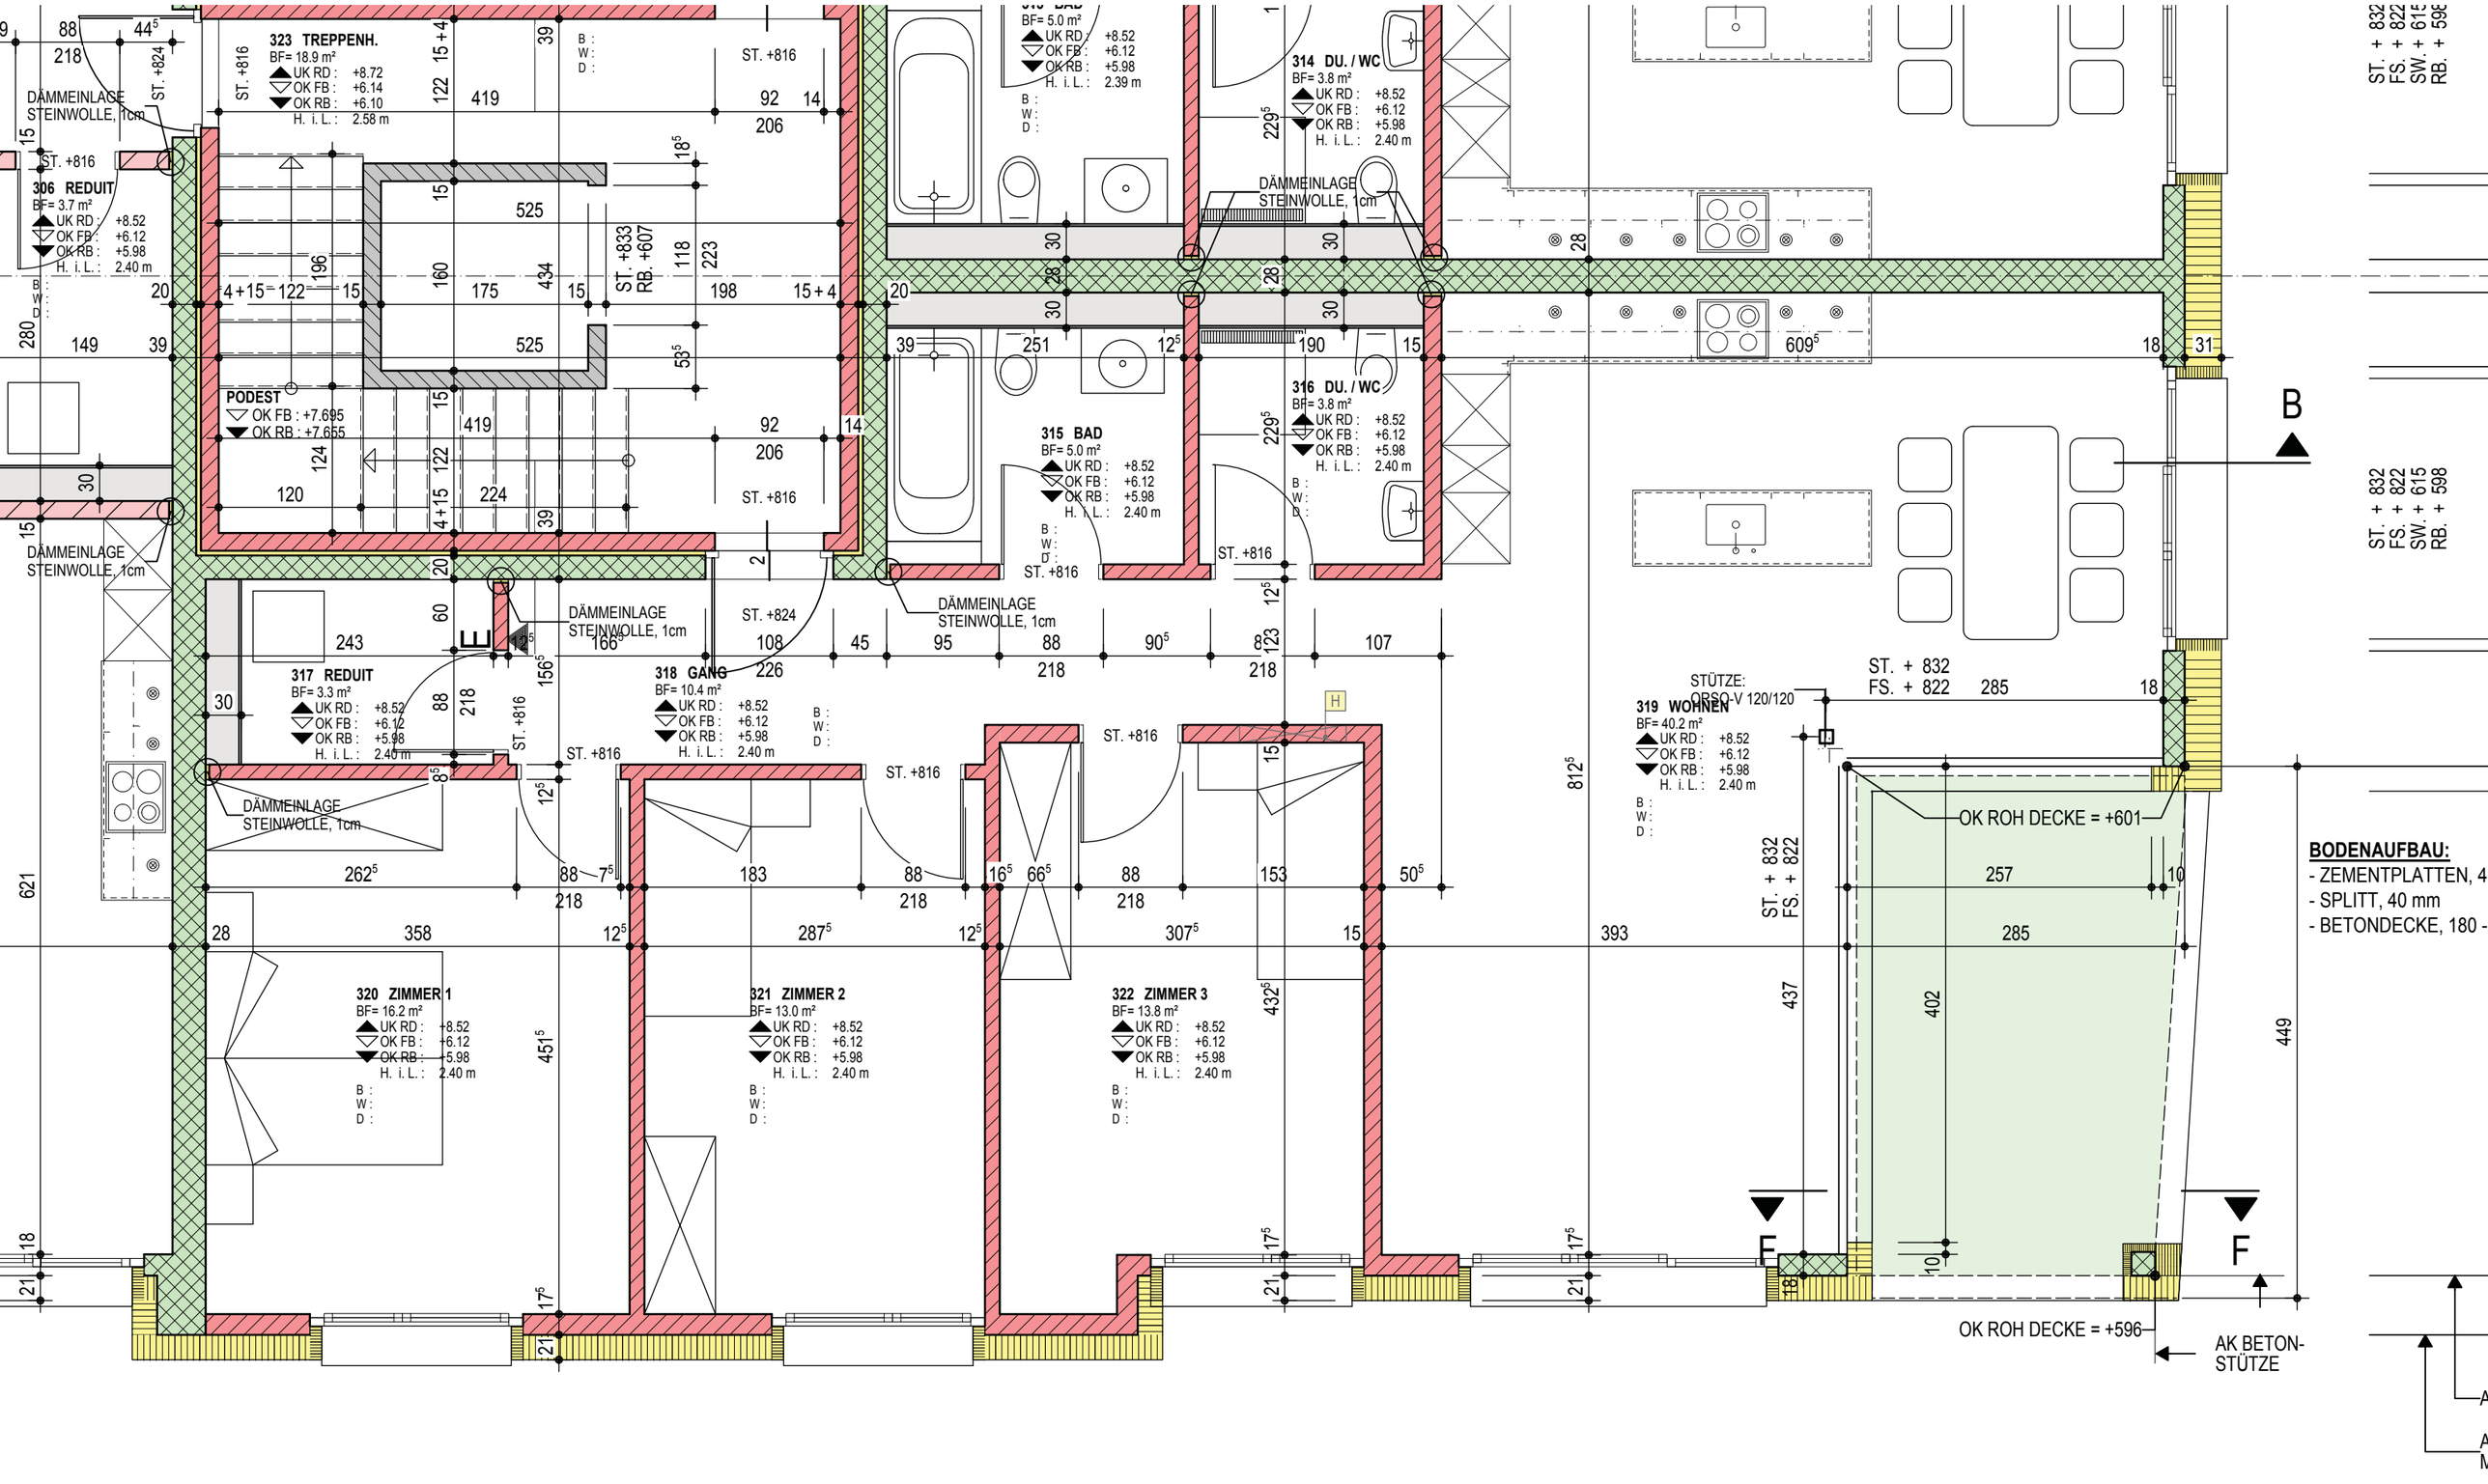

BODENAUFBAU:
- ZEMENTPLATTEN, 4
- SPLITT, 40 mm
- BETONDECKE, 180 -