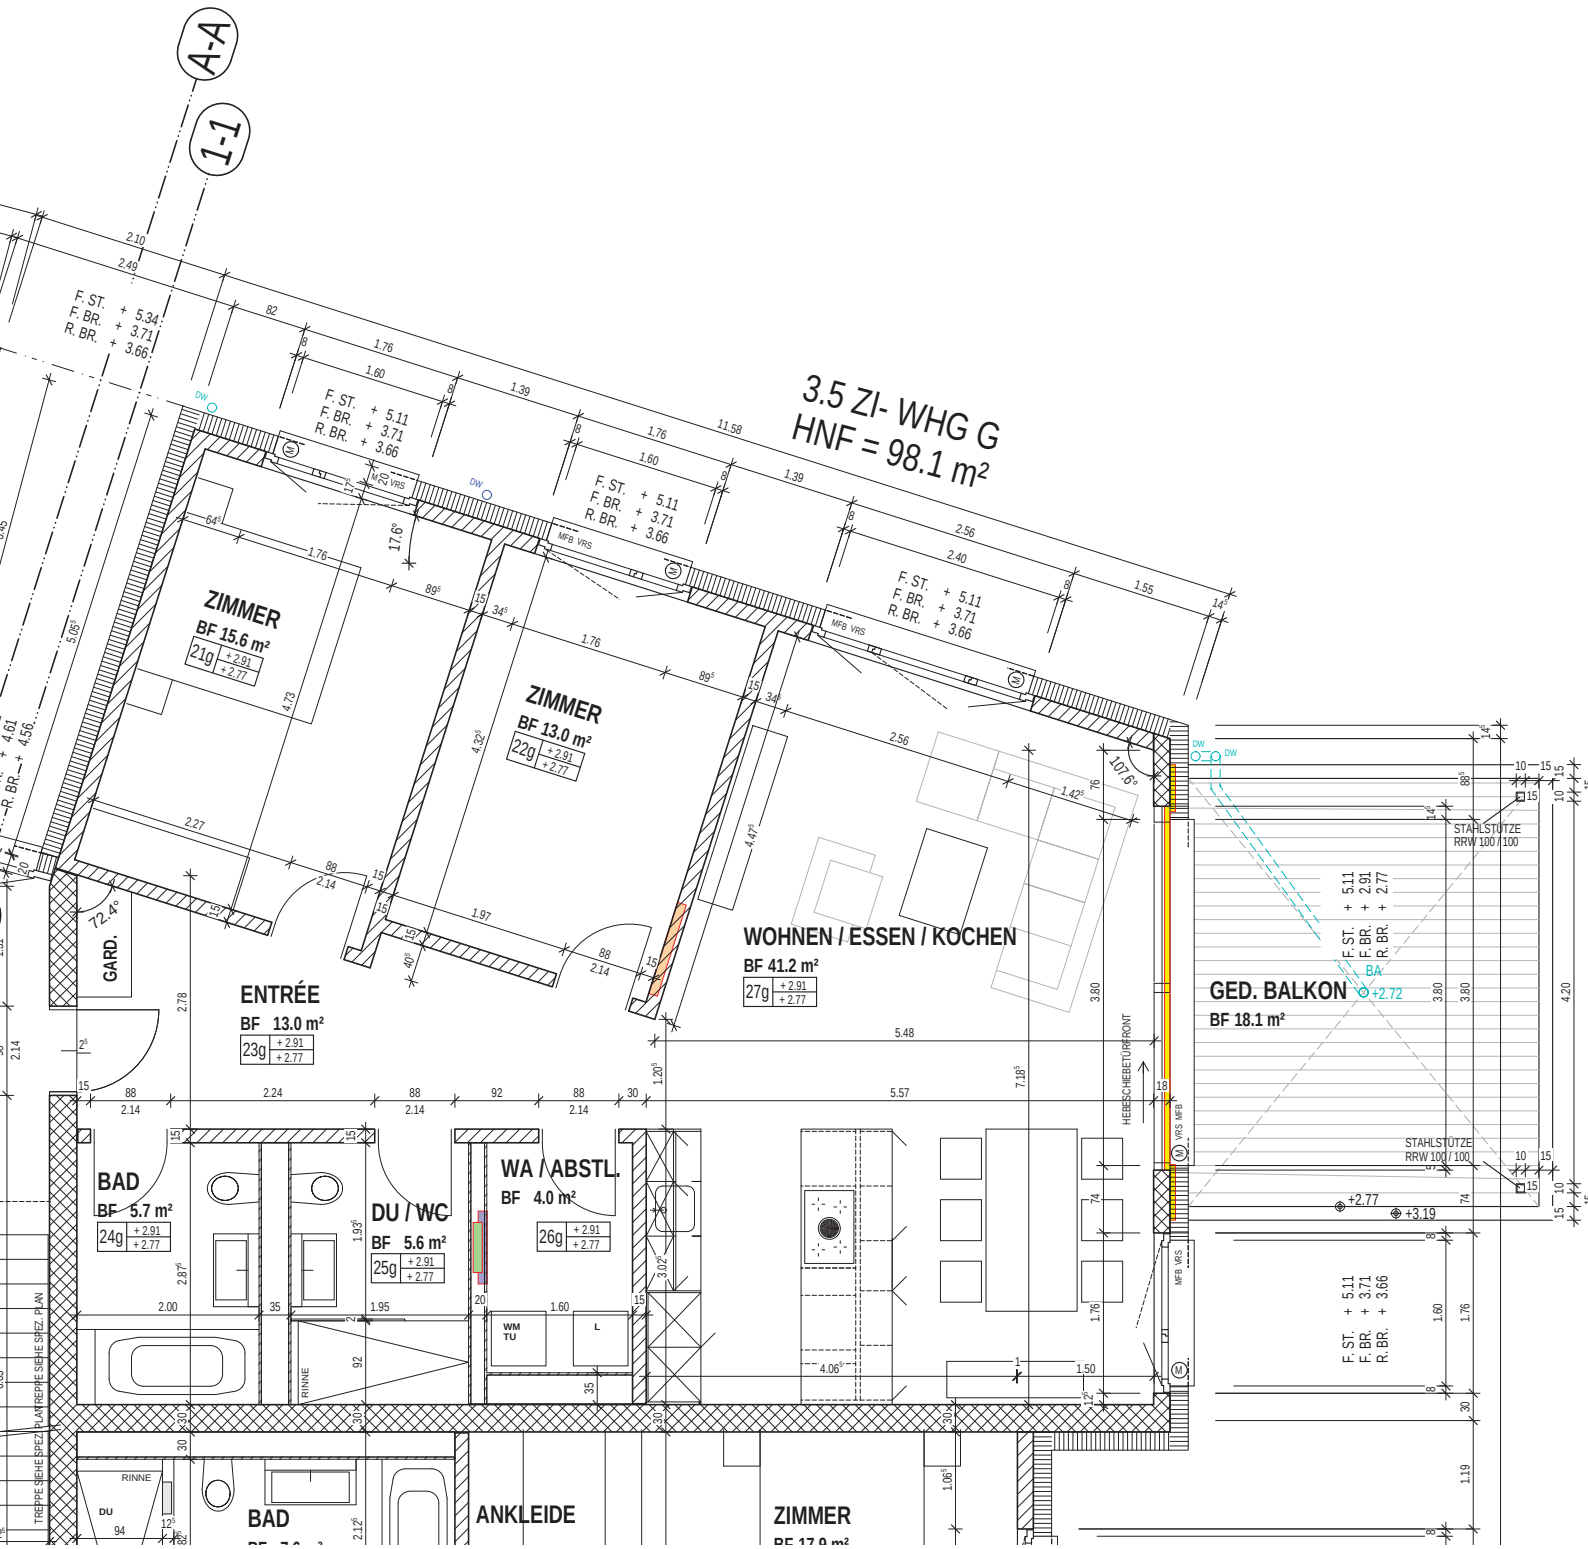
A-A
1-1
3.5 ZI- WHG G
HNF = 98.1 m²
ZIMMER
BF 15.6 m²
21g + 2.91 + 2.77
ZIMMER
BF 13.0 m²
22g + 2.91 + 2.77
WOHNEN / ESSEN / KOCHEN
BF 41.2 m²
27g + 2.91 + 2.77
GED. BALKON
BF 18.1 m²
BA
+2.72
ENTRÉE
BF 13.0 m²
23g + 2.91 + 2.77
GARD.
BAD
BF 5.7 m²
24g + 2.91 + 2.77
DU / WC
BF 5.6 m²
25g + 2.91 + 2.77
WA / ABSTL.
BF 4.0 m²
26g + 2.91 + 2.77
WM
TU
L
BAD
ANKLEIDE
ZIMMER
F. ST. + 5.34
F. BR. + 3.71
R. BR. + 3.66
F. ST. + 5.11
F. BR. + 3.71
R. BR. + 3.66
F. ST. + 5.11
F. BR. + 2.91
R. BR. + 2.77
MFB VRS
DW
HEBESCHIEBETÜRFRONT
STAHLSTÜTZE
RRW 100 / 100
+2.77
+3.19
RINNE
TREPPE SIEHE SPEZ. PLAN
TREPPE SIEHE SPEZ. PLAN